

Allegato A al N. 21233 della Raccolta

Data: 04/06/2024 - n. T256573 - Richiedente: GRLLRT71C21L219H

Agenzia delle Entrate
CATASTO FABBRICATI
Ufficio Provinciale di
Asti

Dichiarazione protocollo n. AT0009165 del 11/02/2024

Comune di Asti
Via Zecca

civ. 1-3

Identificativi Catastali:

Sezione: AT

Foglio: 77

Particella: 3054

Subalterno: 92

Compilata da:

Iarrobino Nicola

Iscritto all'albo:

Geometri

Prov. Asti

N. 01242


Planimetria

Scheda n. 1

Scala 1:200

PIANTA PIANO TERRA
h 3,00 m

cortile

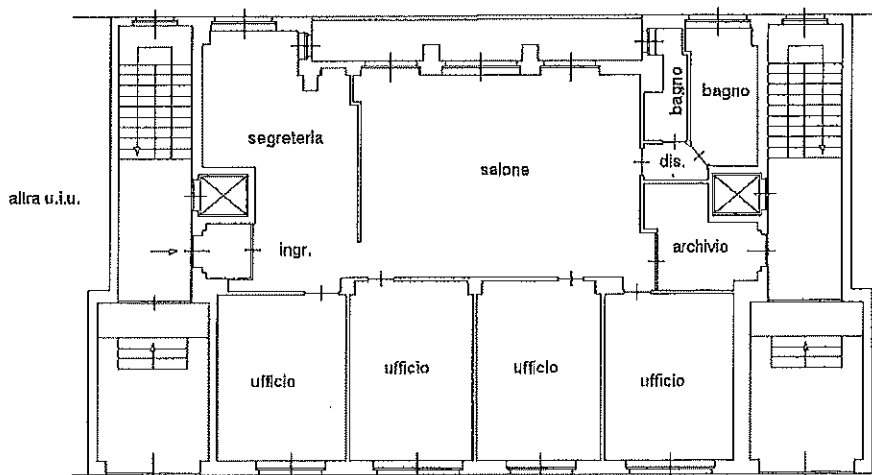

Via Antica Zecca

Al. O. Odores Bone Virgilio o Odores Bone

Cirio Cristino Tobedde o Cristino

Cirio Tobedde Tuna o Tobedde

Viviano Andrea Gaur

Alberto Girola



Ultima planimetria in atti

Data: 04/06/2024 - n. T256573 - Richiedente: GRLLRT71C21L219H

Totale schede: 1 - Formato di acquisizione: A4(210x297) - Formato stampa richiesto: A4(210x297)


Catasto dei Fabbricati - Situazione al 04/06/2024 - Comune di ASTI(A479) - < Sez. urbana AT - Foglio 77 - Particella 3054 - Subalterno 92 >
VIA ANTICA ZECCA n. 1-3 Piano I

Agenzia delle Entrate CATASTO FABBRICATI Ufficio Provinciale di Asti		Dichiarazione protocollo n. AT0009165 del 11/02/2024	
		Comune di Asti	
		Via Zecca oiv. 3	
		Identificativi Catastali:	
		Sezione: AT	
		Foglio: 77	
		Particella: 3054	
		Subalterno: 93	
		Compilata da: Tarrobino Nicola	
		Isritto all'albo: Geometri	
		Prov. Asti	
		N. 01242	

Planimetria
Scheda n. 1
Scala 1:200



PIANTA PIANO SEMINTERRATO
h 2,70 m

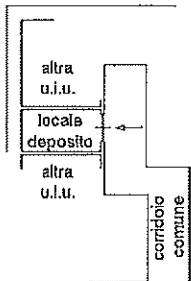

Qui chi ha visto o anche ho

~~risultato~~ ~~chiede~~ o ~~risultato~~

Ciro Bolotta ~~fuera~~ o ~~bolotta~~

Vincenzo Andrea Gen

[Signature]



Ultima planimetria in atti

Agenzia delle Entrate CATASTO FABBRICATI Ufficio Provinciale di Asti		Dichiarazione protocollo n. AT0009165 del 11/02/2024 ¹	
		Comune di Asti Via Zecca civ. 3	
Identificativi Catastali: Sezione: AT Foglio: 77 Particella: 3054 Subalterno: 94		Compilata da: Iarrobino Nicola Iscritto all'albo: Geometri Prov. Asti N. 01242	

Planimetria
Scheda n. 1 Scala 1:200

PIANTA PIANO SEMINTERRATO
h 2,70 m

altra
u.i.u.

loca
posito

altra
u.i.u.

corridoio
comune

Qui sopra sono indicati o indicati
risultano i locali o i locali
Circ. 10/2014
Venero Andrea Gen

Alberto Girola

GIUSEPPE NOTARIO IN ASTI
ALBERTO GIROLA

Catasto dei Fabbricati - Situazione al 04/06/2024 - Comune di ASTI(A479) - < Sez. urbana AT - Foglio 77 - Particella 3054 - Subalterno 94 >
VIA ANTICA ZECCA n. 3 Piano SI

Ultima planimetria in atti

Data: 04/06/2024 - n. T275436 - Richiedente: GRLLRT71C21L219H

Totale schede: 1 - Formato di acquisizione: A4(210x297) - Formato stampa richiesto: A4(210x297)